




Stoffelbachstrasse 11 & 13 Ostfassade 1:100 16.08.07

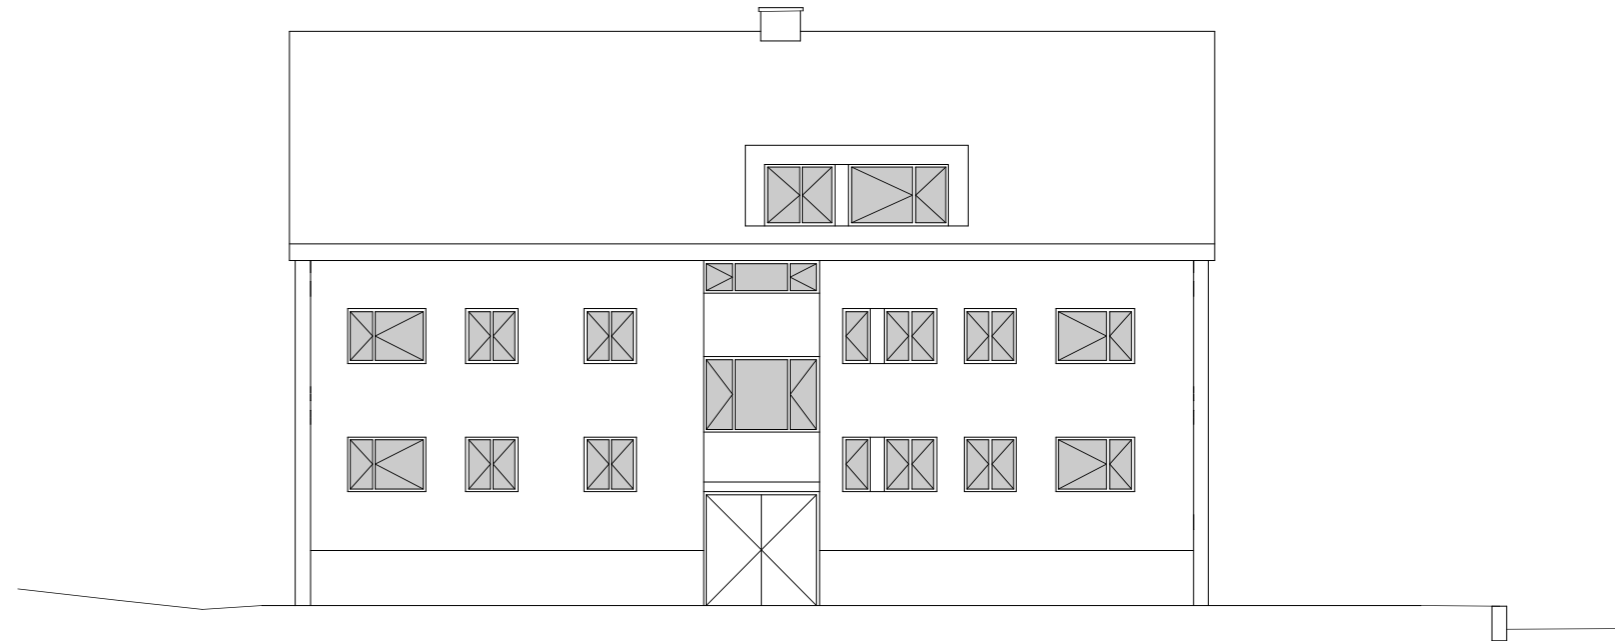

Stoffelbachstrasse 11 & 13 Nordfassade 1:100 05.06.07

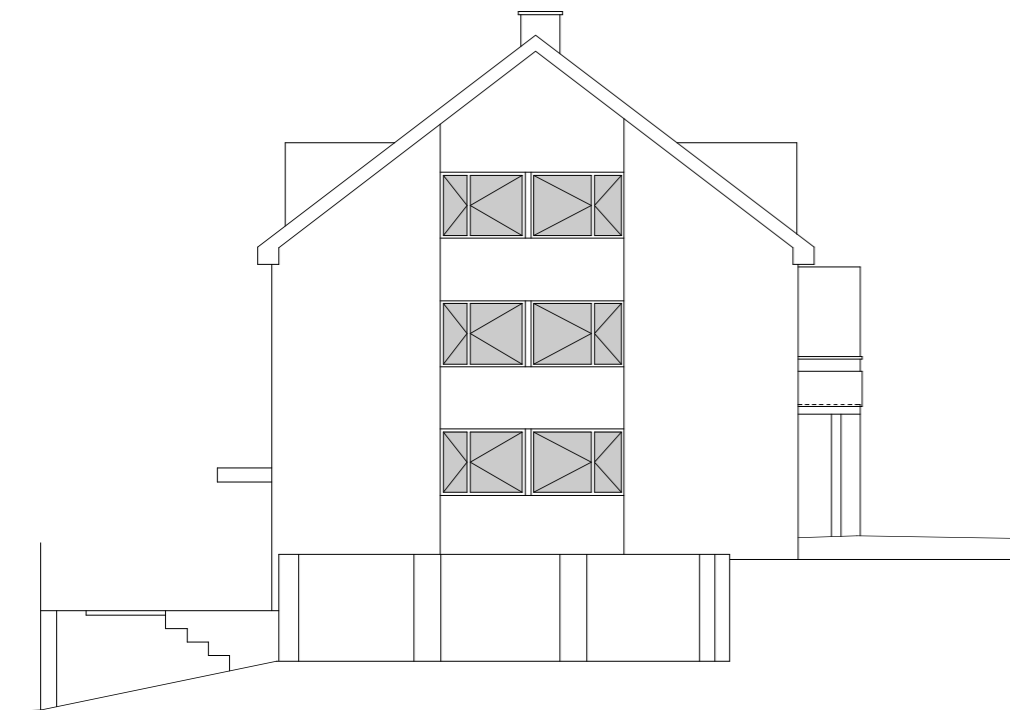

Stoffelbachstrasse 11 & 13 Westfassade 1:100 05.06.07

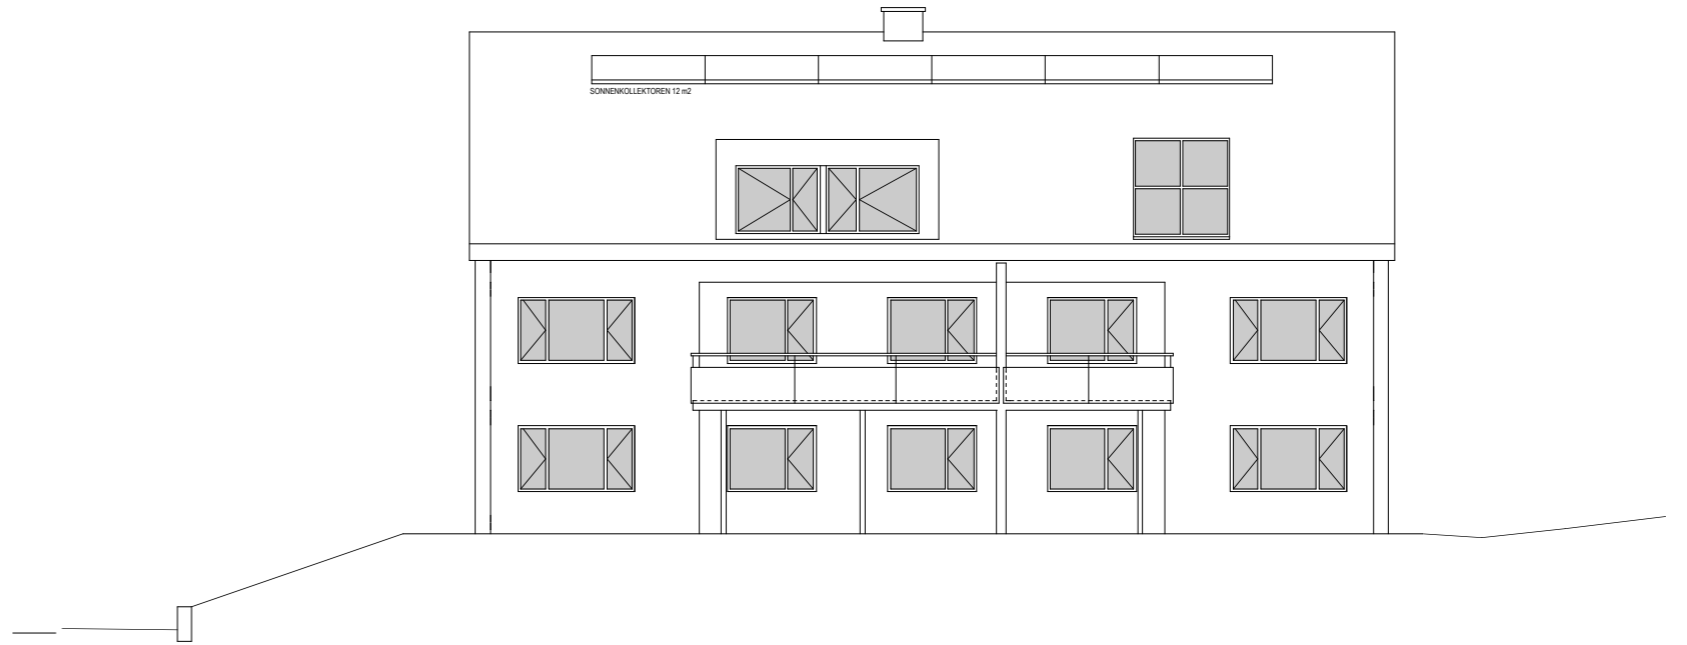

Stoffelbachstrasse 11 & 13 Suedfassade 1:100 05.06.07